

T.C.
SEYHAN İLÇE BELEDİYESİ
Plan ve Proje Müdürlüğü

İLAN

Adana ili, Seyhan ilçesi, Şakirpaşa mahallesi **1618 ada** 15, 16, 17, 21, 23, 52, 53, 54, 69, 82, 90, 97, 99, 104, 106, 147, 148, 149, 150, 151, 152, 156, 157, 158, 160, 161, 162, 163, 164, 165, 166, 167, 168, 169, 170, 171, 172, 173, 174, 175, 176, 177, 178, 179, 180, 181, 182, 183, 184, 185, 186, 187, 188, 189, 190, 193, 194, 195, 281, 282, 283, 284, 293, 303, 304, 311, 312, 313, 314, 321, 322, 425, 445, 446, 447, 448, 452, 491 nolu parseller, **1619 ada** 415, 420, 424, 425, 426, 427 nolu parseller, **1995 ada** 1, 2, 3, 4, 5, 6, 7, 8 nolu parseller Seyhan Belediye Encümeninin 18.12.2025 tarih ve 2232 sayılı kararı ve Adana Büyükşehir Belediye Encümeninin 26.02.2026 tarih ve 1430 sayılı kararları gereğince 3194 sayılı imar kanununun 18. Ve 19. Maddeleri gereğince parselasyon işlemi yapılmıştır. Bahse konu parselasyon işlemine ait parselasyon planları ve dağıtım cetvelleri 1 ay süre ile Seyhan İlçe Belediyesi Plan ve Proje Müdürlüğünde, internet sitesinde ve PARSİD sisteminde askıya çıkmıştır.

İlgililere ilanen duyurulur. 18.05.2026

İlker DÖNMEZ
Harita ve Kadastro
Mühendisi




İLİ :ADANA
İLÇESİ :SEYHAN
MAHALLE :ŞAKİRPAŞA
ADA :MUHTELİF
PARSEL :MUHTELİF

124 NOLU BÖLGE DÜZENLEME SINIRI HARİTASI



DÜZENLEME SINIRI KOORDİNATLARI

NoktaNo	Y	X
DS1	436076.90	4096147.24
DS2	436332.53	4096123.65
DS3	436326.83	4096064.77
DS4	436311.73	4095965.88
DS5	436310.91	4095958.53
DS6	436300.62	4095886.71
DS7	436291.64	4095822.53
DS8	436281.39	4095788.78
DS9	436267.46	4095718.09
DS10	436262.16	4095692.43
DS11	436264.05	4095672.93
DS12	436257.11	4095643.46
DS13	436250.99	4095628.96
DS14	436237.59	4095595.84
DS15	436228.83	4095560.46
DS16	436227.92	4095547.50
DS17	436237.48	4095440.51
DS18	436197.34	4095444.80
DS19	436074.63	4095442.73
DS20	435917.08	4095428.71
DS21	435921.75	4095466.21
DS22	435928.79	4095522.73
DS23	435930.30	4095526.58
DS24	435943.24	4095644.53
DS25	435945.08	4095672.31
DS26	435949.86	4095677.43
DS27	435982.37	4095674.78
DS28	435982.57	4095678.38
DS29	436021.20	4095676.50
DS30	436058.69	4095674.69
DS31	436096.71	4095672.84
DS32	436099.53	4095672.71
DS33	436111.27	4095727.61
DS34	436114.90	4095759.05
DS35	436109.78	4095844.33
DS36	436102.99	4095965.22
DS37	436090.50	4096057.54

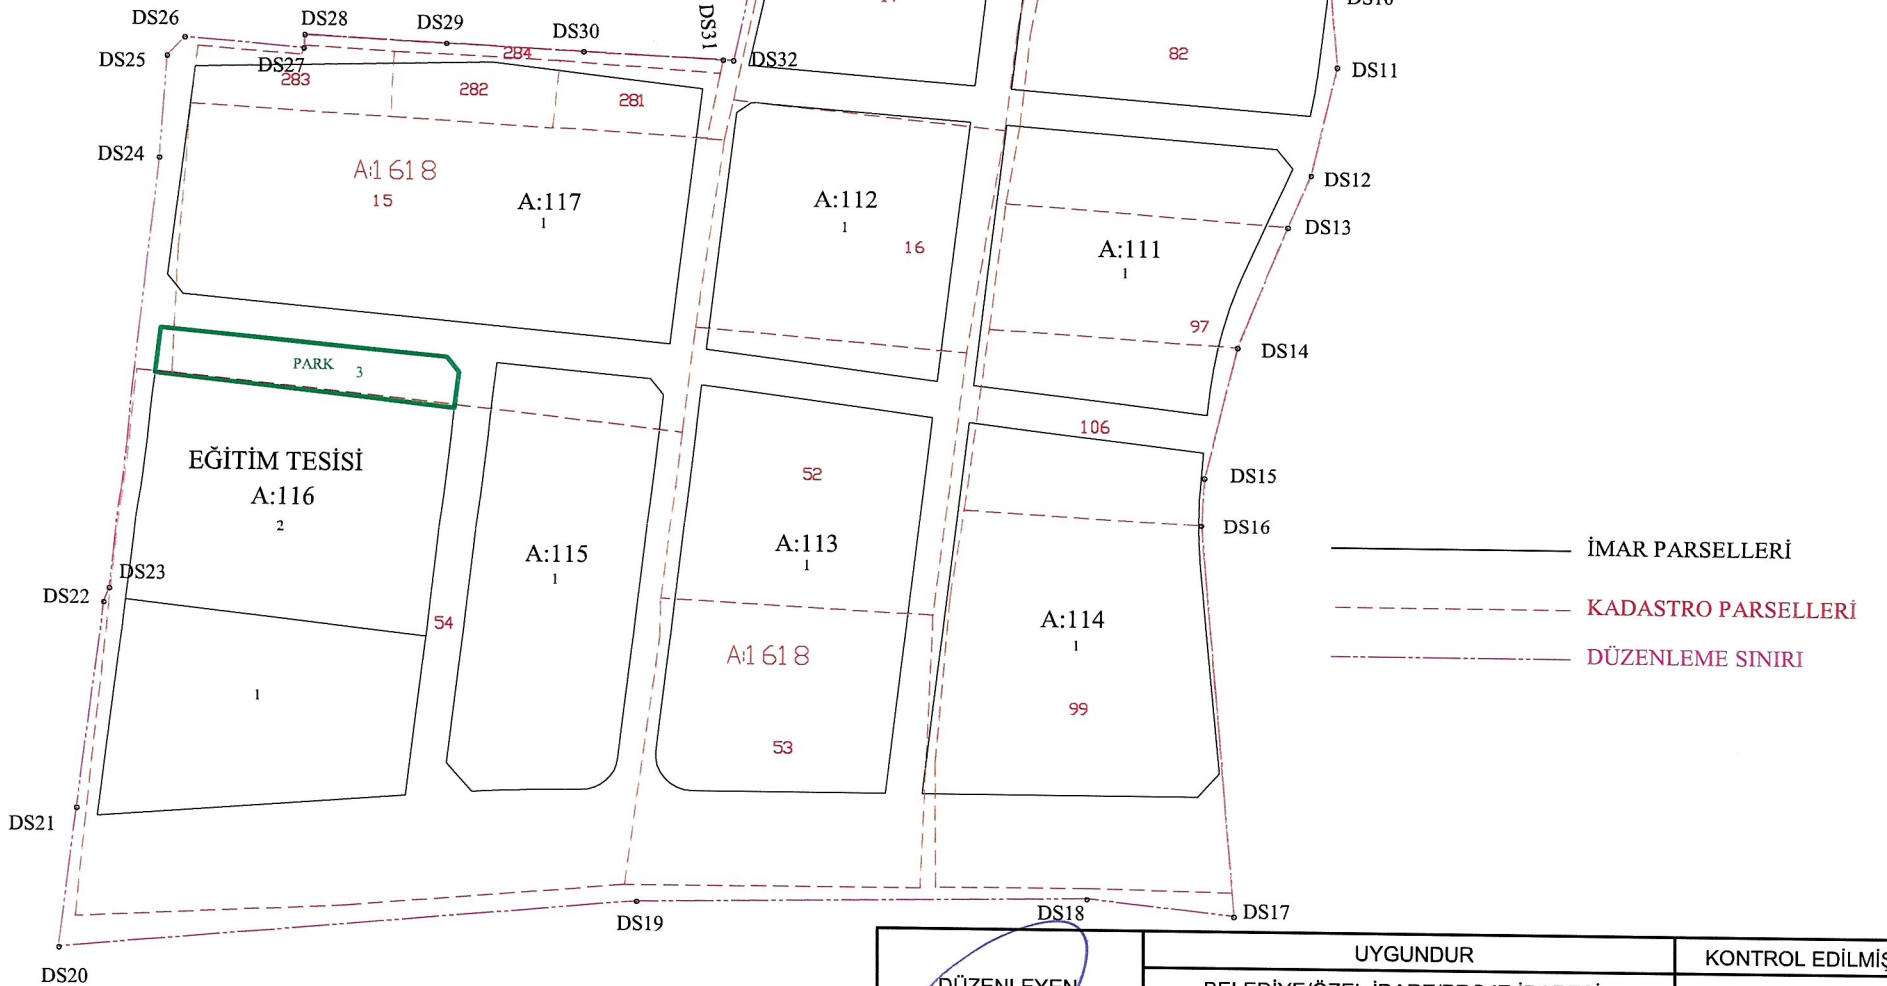

DÜZENLEYEN	UYGUNDUR		KONTROL EDİLMİŞTİR
	BELEDİYE/ÖZEL İDARE/PROJE İDARESİ	KADASTRO MÜDÜRLÜĞÜ	
ADI SOYADI	KONTROL EDEN	ONAYLAYAN	
TARİH			
İMZA			